

- Zone A :

- GV + Dak (plat of hellend dak)

- Opp. max GV = 70 m²

- Kelder mogelijk opp. = 70m²
- Zone B :

- GV + 1 + Dak (plat of hellend dak)

- Opp. max GV = 120 m²

- Kelder mogelijk opp. = 60m²

- Zone A :

- REZ + Toit (plat ou à versants)


- Surf. max. Rez = 70 m²

- Cave possible surf. = 70m²
- Zone B :

- REZ + 1 + Toit (plat ou à versants)

- Surf. max Rez = 120 m²

- Cave possible surf. = 60m²

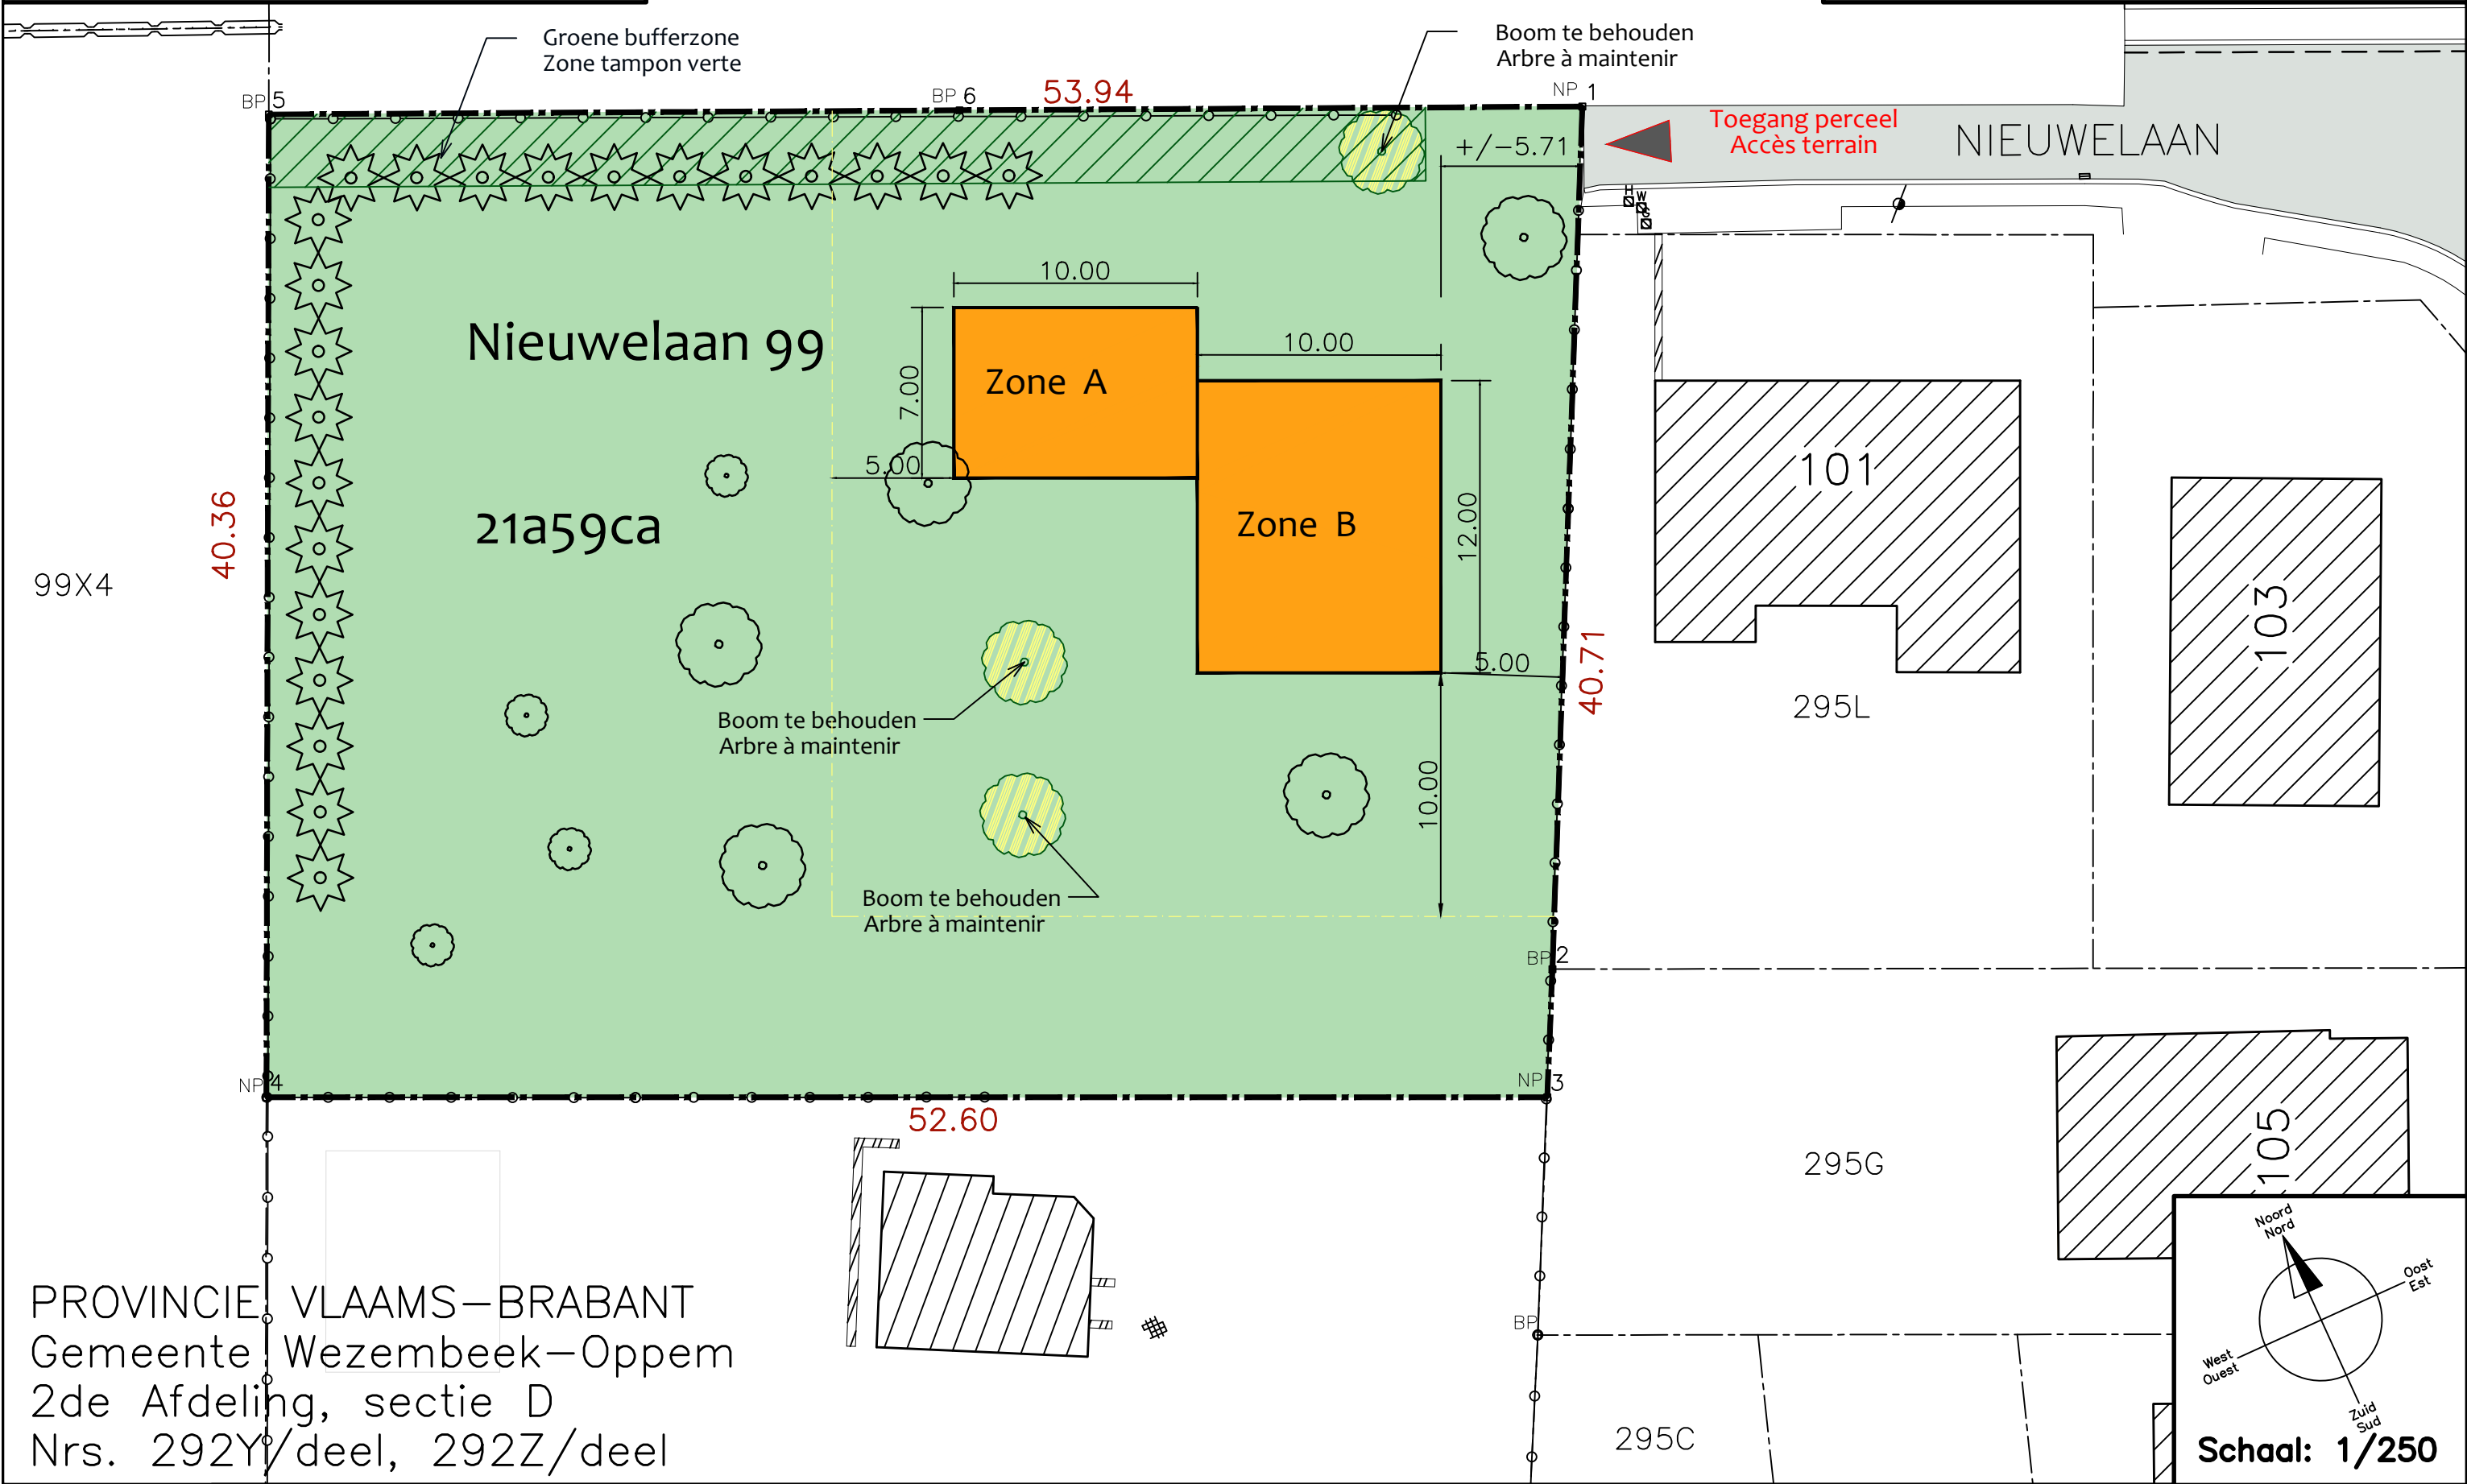

PROVINCIE VLAAMS-BRABANT
Gemeente Wezembeek-Oppem
2de Afdeling, sectie D
Nrs. 292Y/deel, 292Z/deel

